



RZUT MIESZKANIA M-55
SKALA 1:100

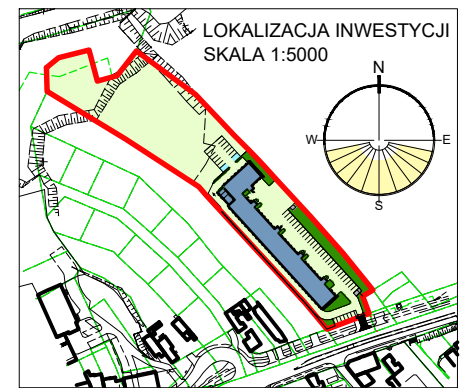

POŁOŻENIE LOKALU M-55 W BUDYNKU

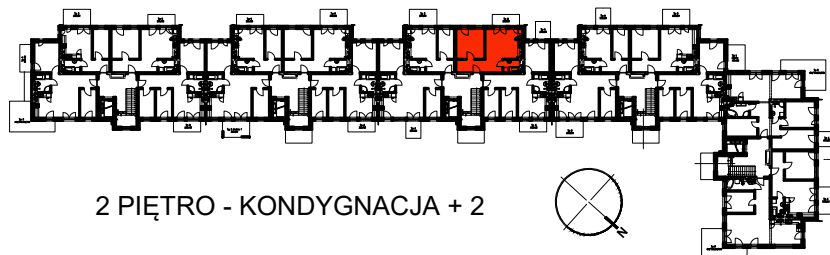

LOKAL M-55

Zestawienie pomieszczeń

Numer	Nazwa	Powierzchnia
2054	Korytarz	10,16m ²
2055	Pokój	14,89m ²
2056	Salon+aneks	19,44m ²
2057	Łazienka	3,67m ²
		48,16m ²

OSIEDLE "NOWY PARK" – KAPITULNA 8/10

KARTA LOKALU M-55



WYMIARY ŚCIAN ZOSTAŁY PODANE W ŚWIETLE ŚCIAN WYPRAMIONNYCH TYNKIEM