



RZUT MIESZKANIA M-105
SKALA 1:100

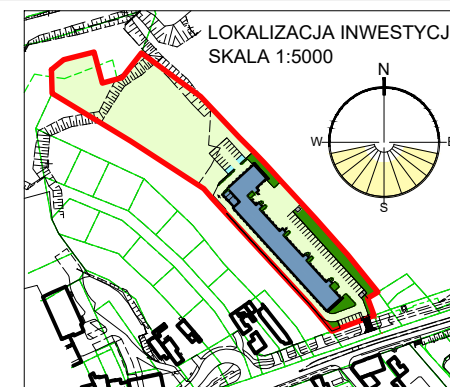

POŁOŻENIE LOKALU M-105 W BUDYNKU

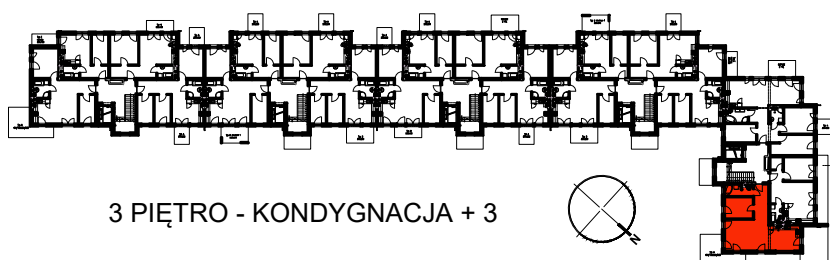

3 PIĘTRO - KONDYGNACJA + 3

LOKAL M-105

Zestawienie pomieszczeń

Numer	Nazwa	Powierzchnia
3099	Korytarz	8,90m ²
3100	Salon+aneks	37,43m ²
3101	Pokój	10,63m ²
3102	Łazienka	5,47m ²
		62,43m ²

OSIEDLE "NOWY PARK" – KAPITULNA 8/10

KARTA LOKALU M-105



WYMIARY ŚCIAN ZOSTAŁY PODANE W ŚWIETLE ŚCIAN WYPRAWIONNYCH TYNKAMI