



RZUT MIESZKANIA M-99
SKALA 1:100

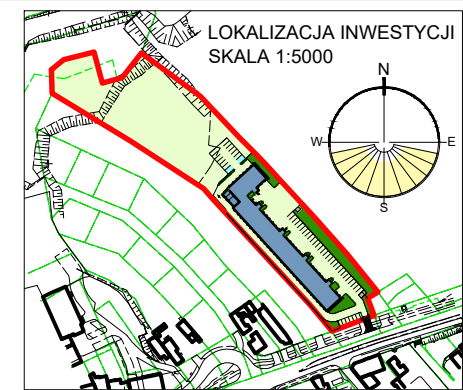

POŁOŻENIE LOKALU M-99 W BUDYNKU

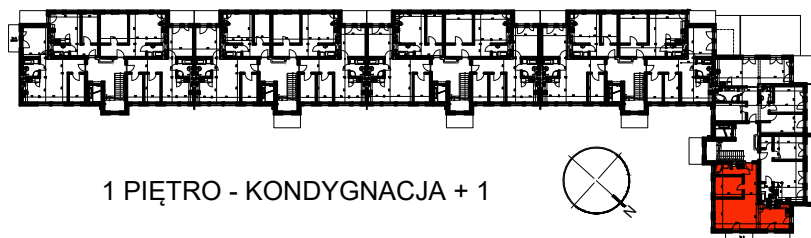

1 PIĘTRO - KONDYGNACJA + 1

LOKAL M-99

Zestawienie pomieszczeń

Numer	Nazwa	Powierzchnia
1099	Korytarz	8,90m ²
1100	Salon+aneks	37,43m ²
1101	Pokój	10,63m ²
1102	Łazienka	5,47m ²
		62,43m ²

OSIEDLE "NOWY PARK" – KAPITULNA 8/10

KARTA LOKALU M-99



WYMIARY ŚCIAN ZOSTAŁY PODANE W ŚWIETLE ŚCIAN WYPRAWIONYCH TYNKAMI