


# RZUT PARTERU

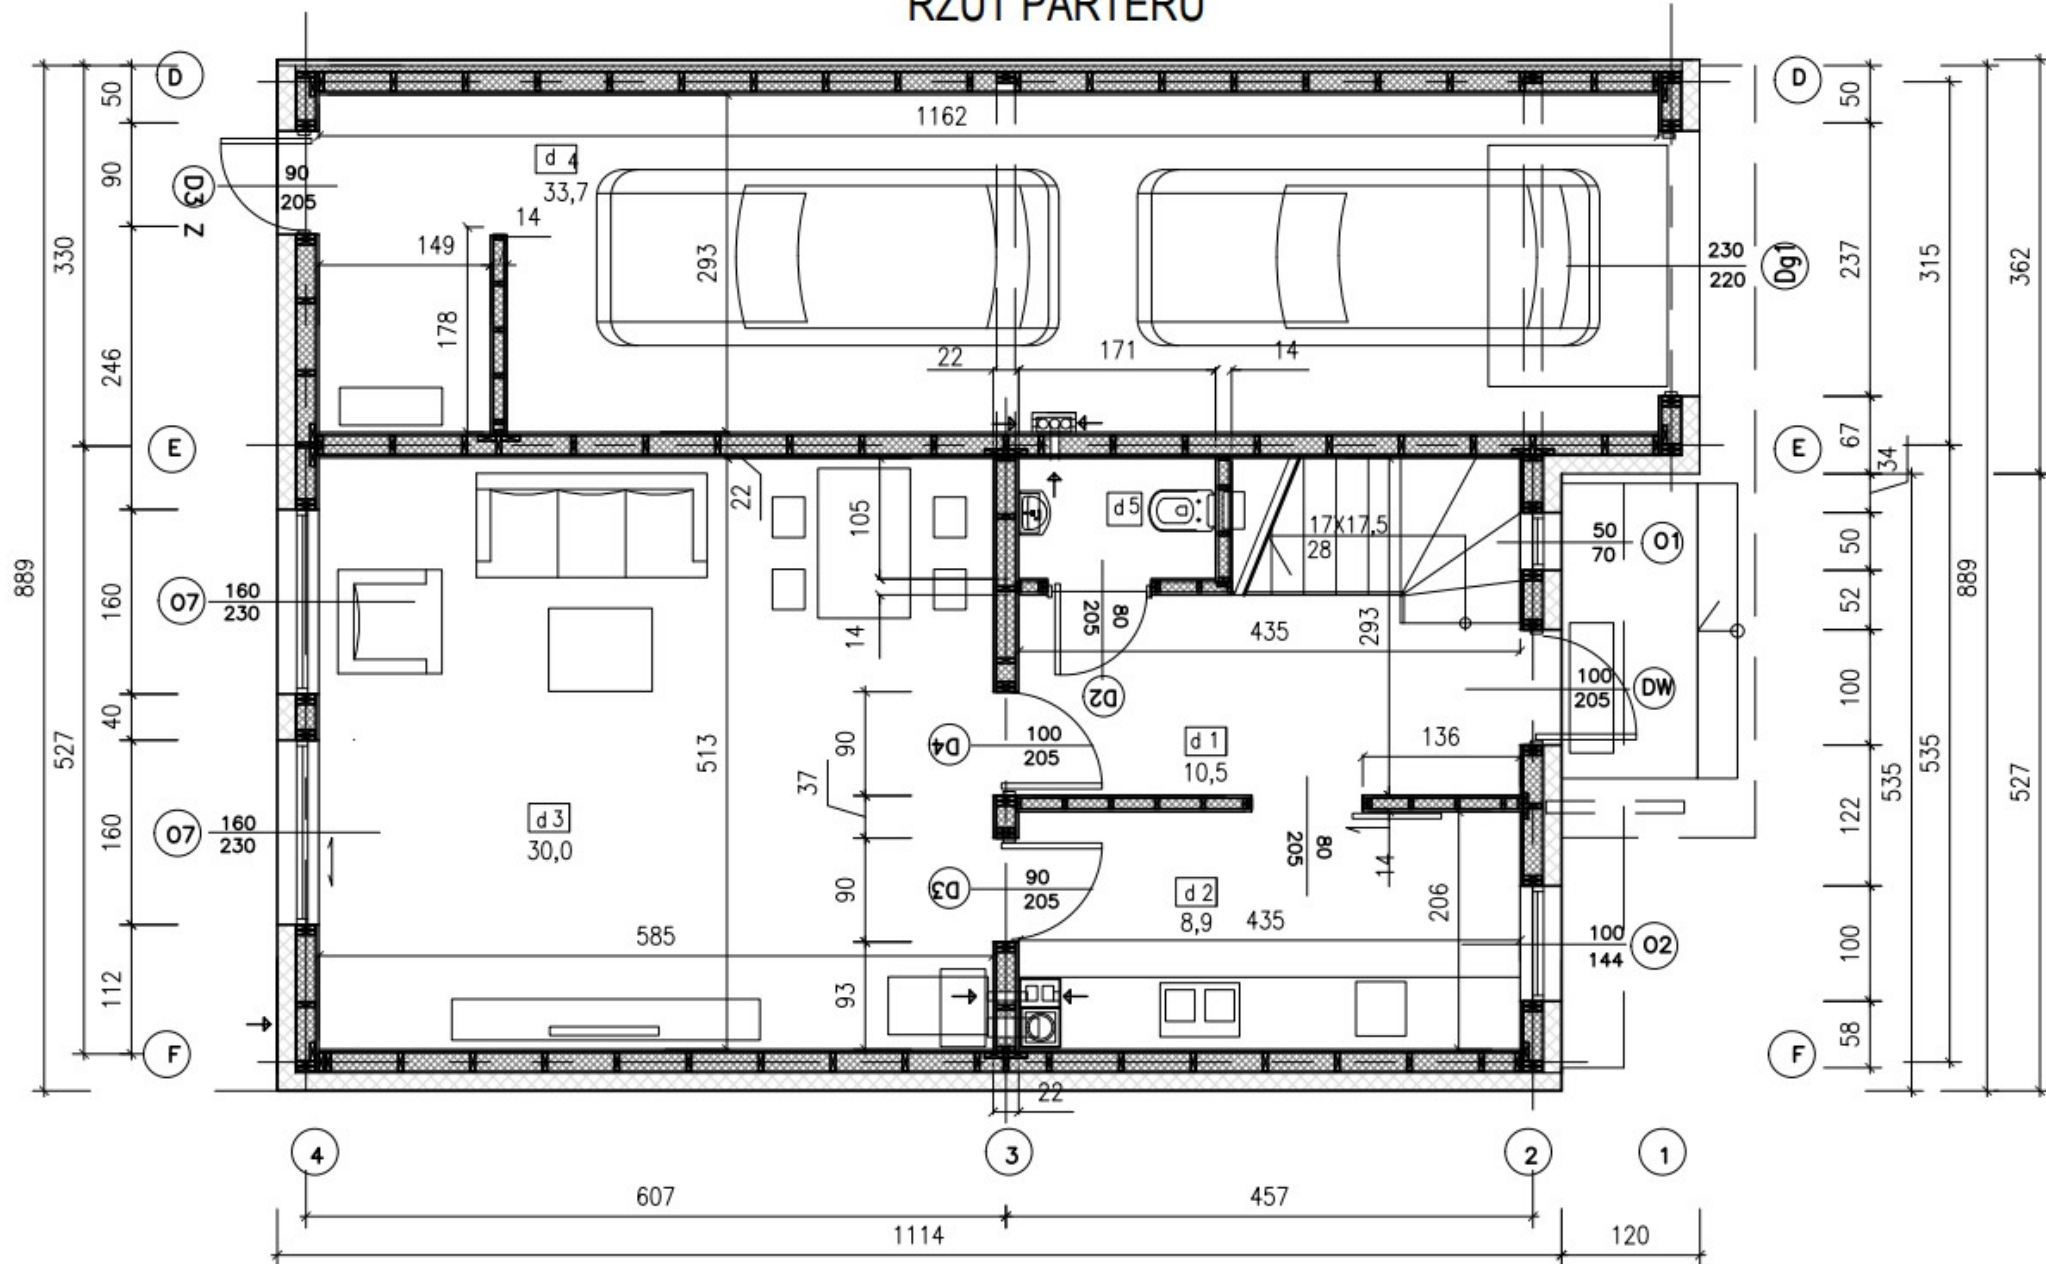


d 3 – salon: 30 m<sup>2</sup>,

d 2 – kuchnia: 8,9 m<sup>2</sup>,

d 1 – hall: 10,5 m<sup>2</sup>,

d 4 – garaż: 33,70 m<sup>2</sup>,

d 5 – WC: 1,8 m<sup>2</sup>

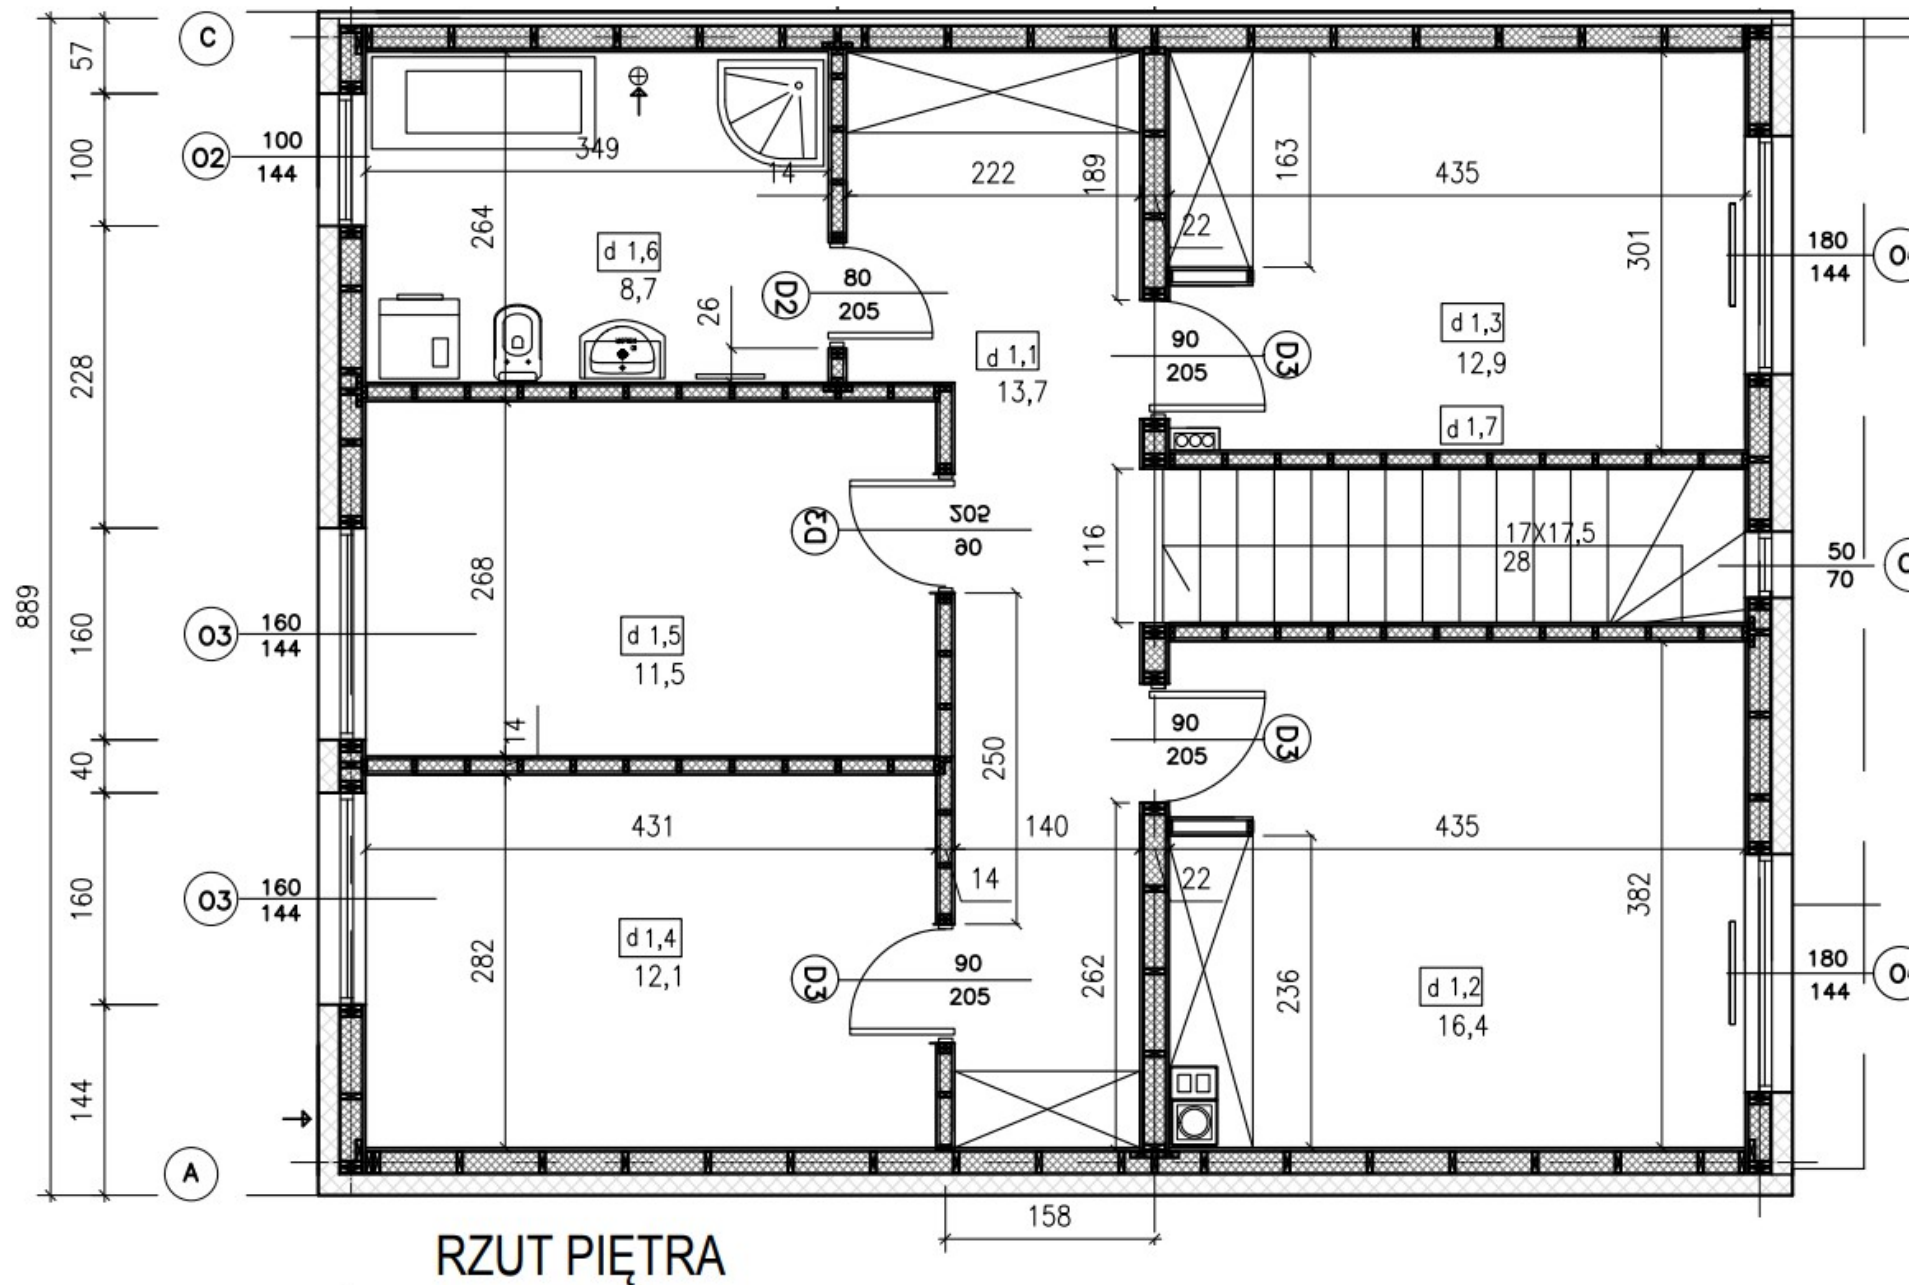

d 1,1 – hall: 13,7 m<sup>2</sup>, d 1,2 – sypialnia: 16,4 m<sup>2</sup>, d 1,3 – sypialnia: 12,9 m<sup>2</sup>, d 1,4 – sypialnia: 12,10 m<sup>2</sup>, d 1,5 – sypialnia: 11,50 m<sup>2</sup>,  
d 1,6 – łazienka 8,7 m<sup>2</sup>, d 1,7 – schody: 4,3 m<sup>2</sup>