

1. Przedpokój – 8,83 m²,


2. Kuchnia – 10,47 m²,

3. Salon – 27,61 m²,

4 – Garaż – 19,20 m²,

5. WC – 1,76 m²

Klatka schodowa – 2,72 m²

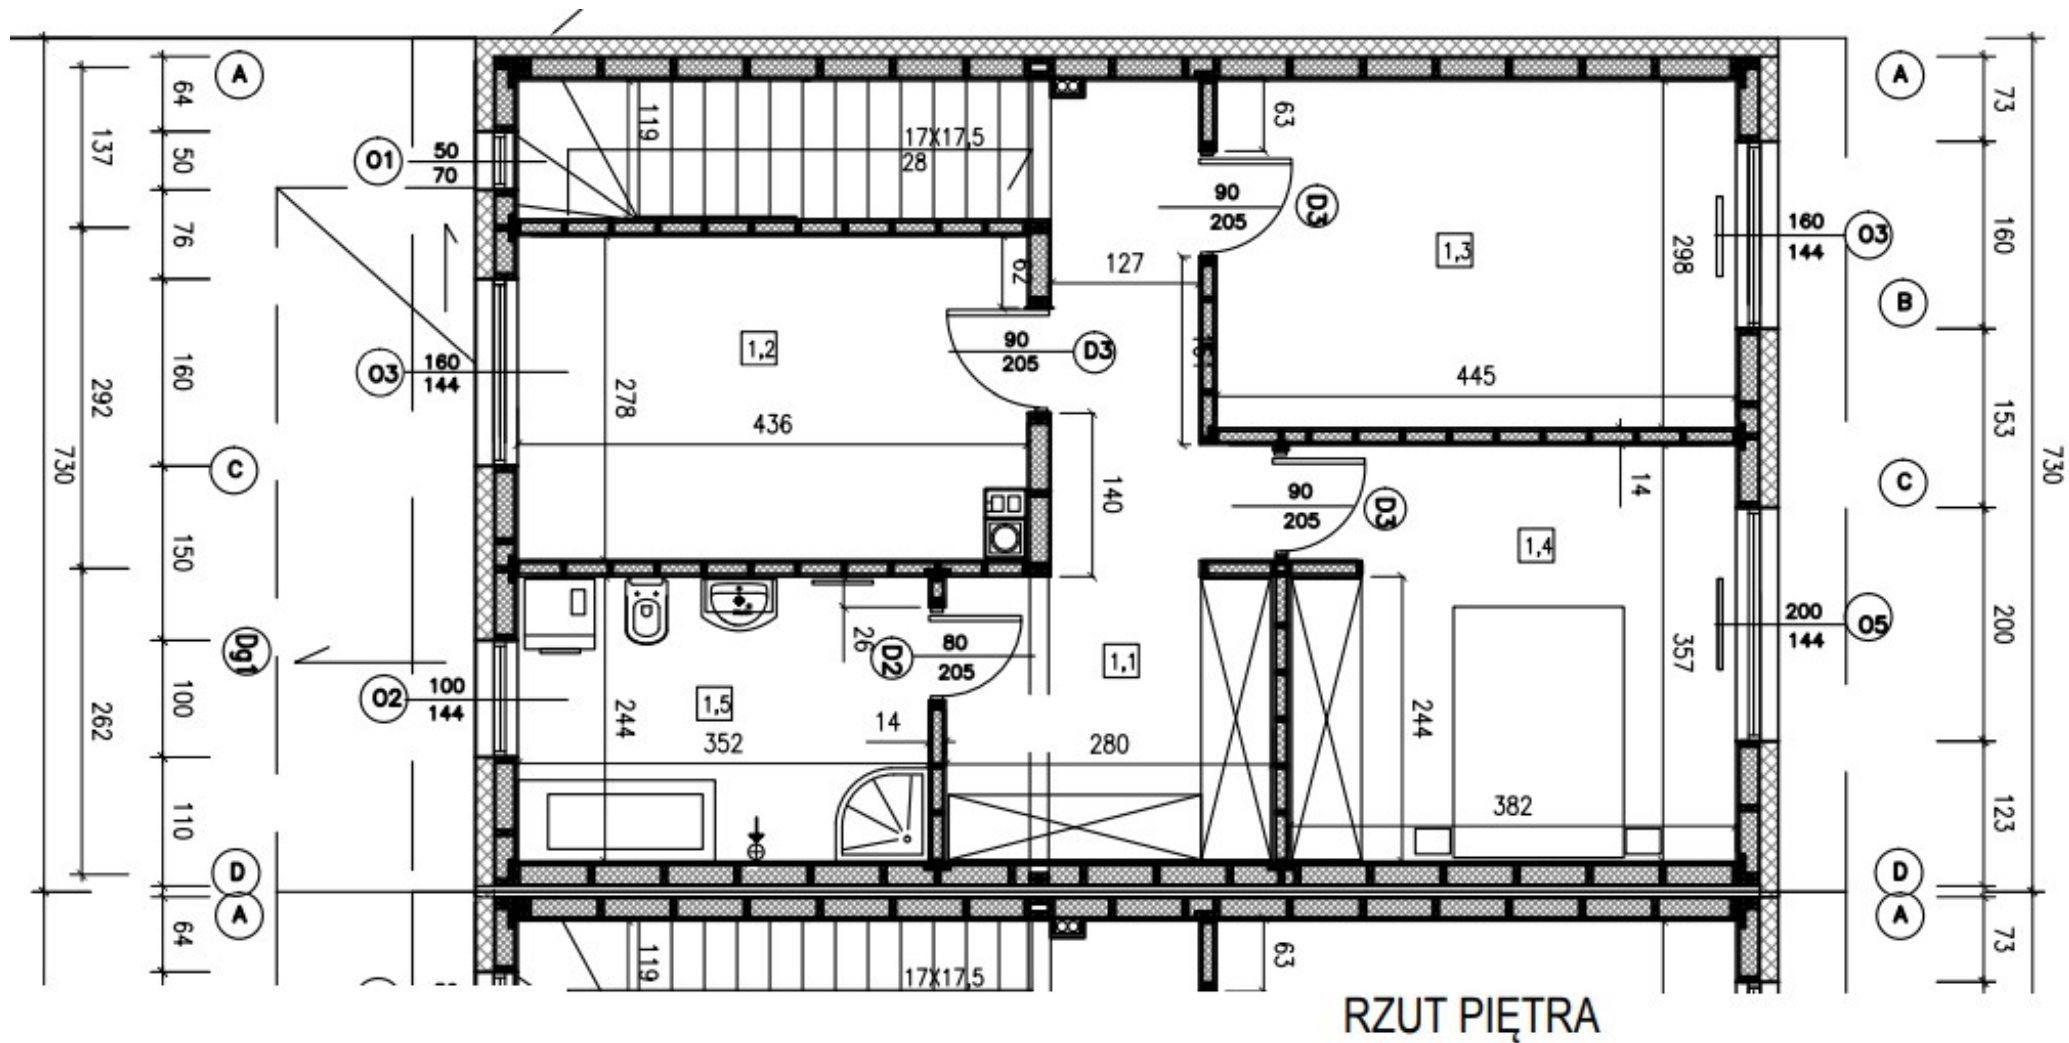

1,1. Hall: 12,80 m², 1,2. Sypialnia: 11,90 m², 1,3. Sypialnia: 13,20 m², 1,4. Sypialnia: 14,50 m², 1,5. Łazienka: 8,50 m²

Klatka schodowa: 2,72 m²